

Индивидуальный предприниматель Евсеев Д.А.
ОГРНИП 317732500051623 от 15.11.2017г.

Заказчик:

ООО "УК Димитровград"

*Дизайн проект
благоустройства территории
многоквартирного жилого дома*

Шифр: 06/11-2019-01-ПЗУ

Адрес: Ульяновская обл., г. Димитровград,
пр. Димитрова, д. 19

Раздел 2.

"Схема планировочной организации земельного участка"

Инд. № подл.	Подп. и дата	Взам. инв. №	Инд. № дубл.	Подп. и дата

2019 г.

Состав проекта

Лист	Наименование	Примечание
2	Содержание	
3	Схема планировочной организации земельного участка	
4	План покрытий	
5	Рекомендуемые конструкции покрытий	


Ведомость ссылочных и прилагаемых документов

Обозначение	Наименование	Примечание
Ссылочные документы		
СанПин 2.21/2.11.1200-03	Проектирование, строительство. Реконструкция и эксплуатация предприятий, планировка и застройка населенных мест.	
СП 42.13330.2016	Градостроительство. Планировка и застройка городских и сельских поселений	
СП 113.13330.2016	Стоянки автомобилей актуализированная версия СНиП 21-02-99*	
	Правила землепользования и застройки муниципального образования г. Димитровград Ульяновской области	
	Каталог малых архитектурных форм КСИ/1 (г. Санкт-Петербург) Представительство в Ульяновске	
Прилагаемые документы		
	Чертежи применяемых малых архитектурных форм в соответствии с каталогом КСИ/1	



						06/11-2019-01-ПЗУ			
						Ульяновская обл, г. Димитровград, пр. Димитрова, д. 19			
Изм.	Кол.ч.	Лист	№ док.	Подп.	Дата	Дизайн проект благоустройства территории многоквартирного жилого дома	Стадия	Лист	Листов
Разработал	Евсеев							2	5
Ст. по дому						Содержание	ИП Евсеев Д.А.		

Схема планировочной организации земельного участка
М 1:500

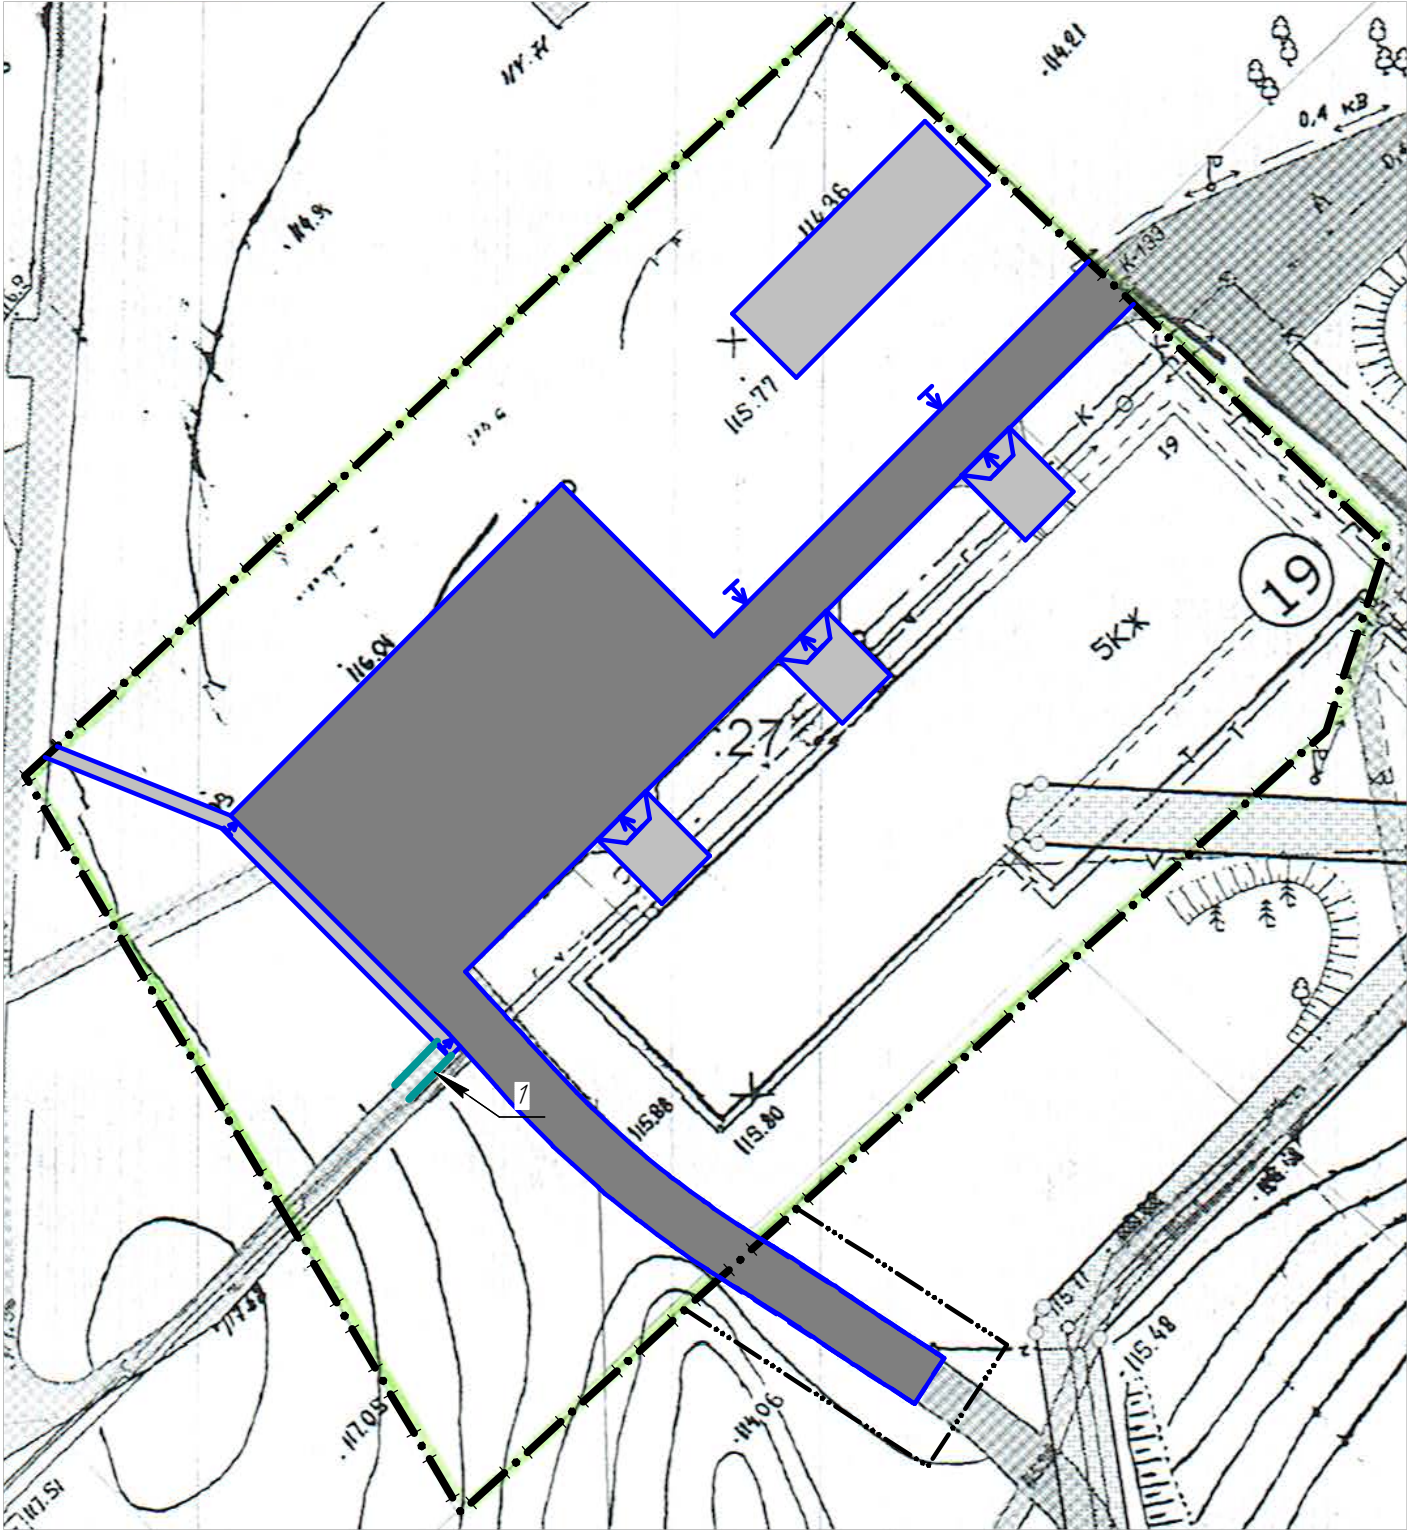

* размер уточнить при разбивке

Условные обозначения

	Граница проектируемого земельного участка		Асфальтовое покрытие проездов и автостоянок
	Граница дополнительного земельного участка для благоустройства		Асфальтовое покрытие тротуара
	Понижение тротуара для обеспечения доступа МГН		

Примечание

1. В виду отсутствия актуальной топографической съемки все размеры уточнить на месте.
2. Место установки малых архитектурных форм согласовать со старшим по дому.
3. Проектируемую парковку согласовать в порядке определенном действующим законодательством.

Ведомость малых архитектурных форм


№ п/п	Типовой проект	Наименование	Тип	Кол-во шт.	Примечание
1		Перила	Индивидуальный заказ (Длиною 4 метра,)	2 шт.	

06/11-2019-01-ПЗУ

Ульяновская обл, г. Димитровград,
пр. Димитрова, д. 19

Изм.	Кол.ч.	Лист	№ док.	Подп.	Дата	Дизайн проект благоустройства территории многоквартирного жилого дома			Стадия	Лист	Листов
Разработал	Евсеев									3	5
Ст. по дому						Схема планировочной организации земельного участка			ИП Евсеев Д.А.		

План покрытий
М 1:500

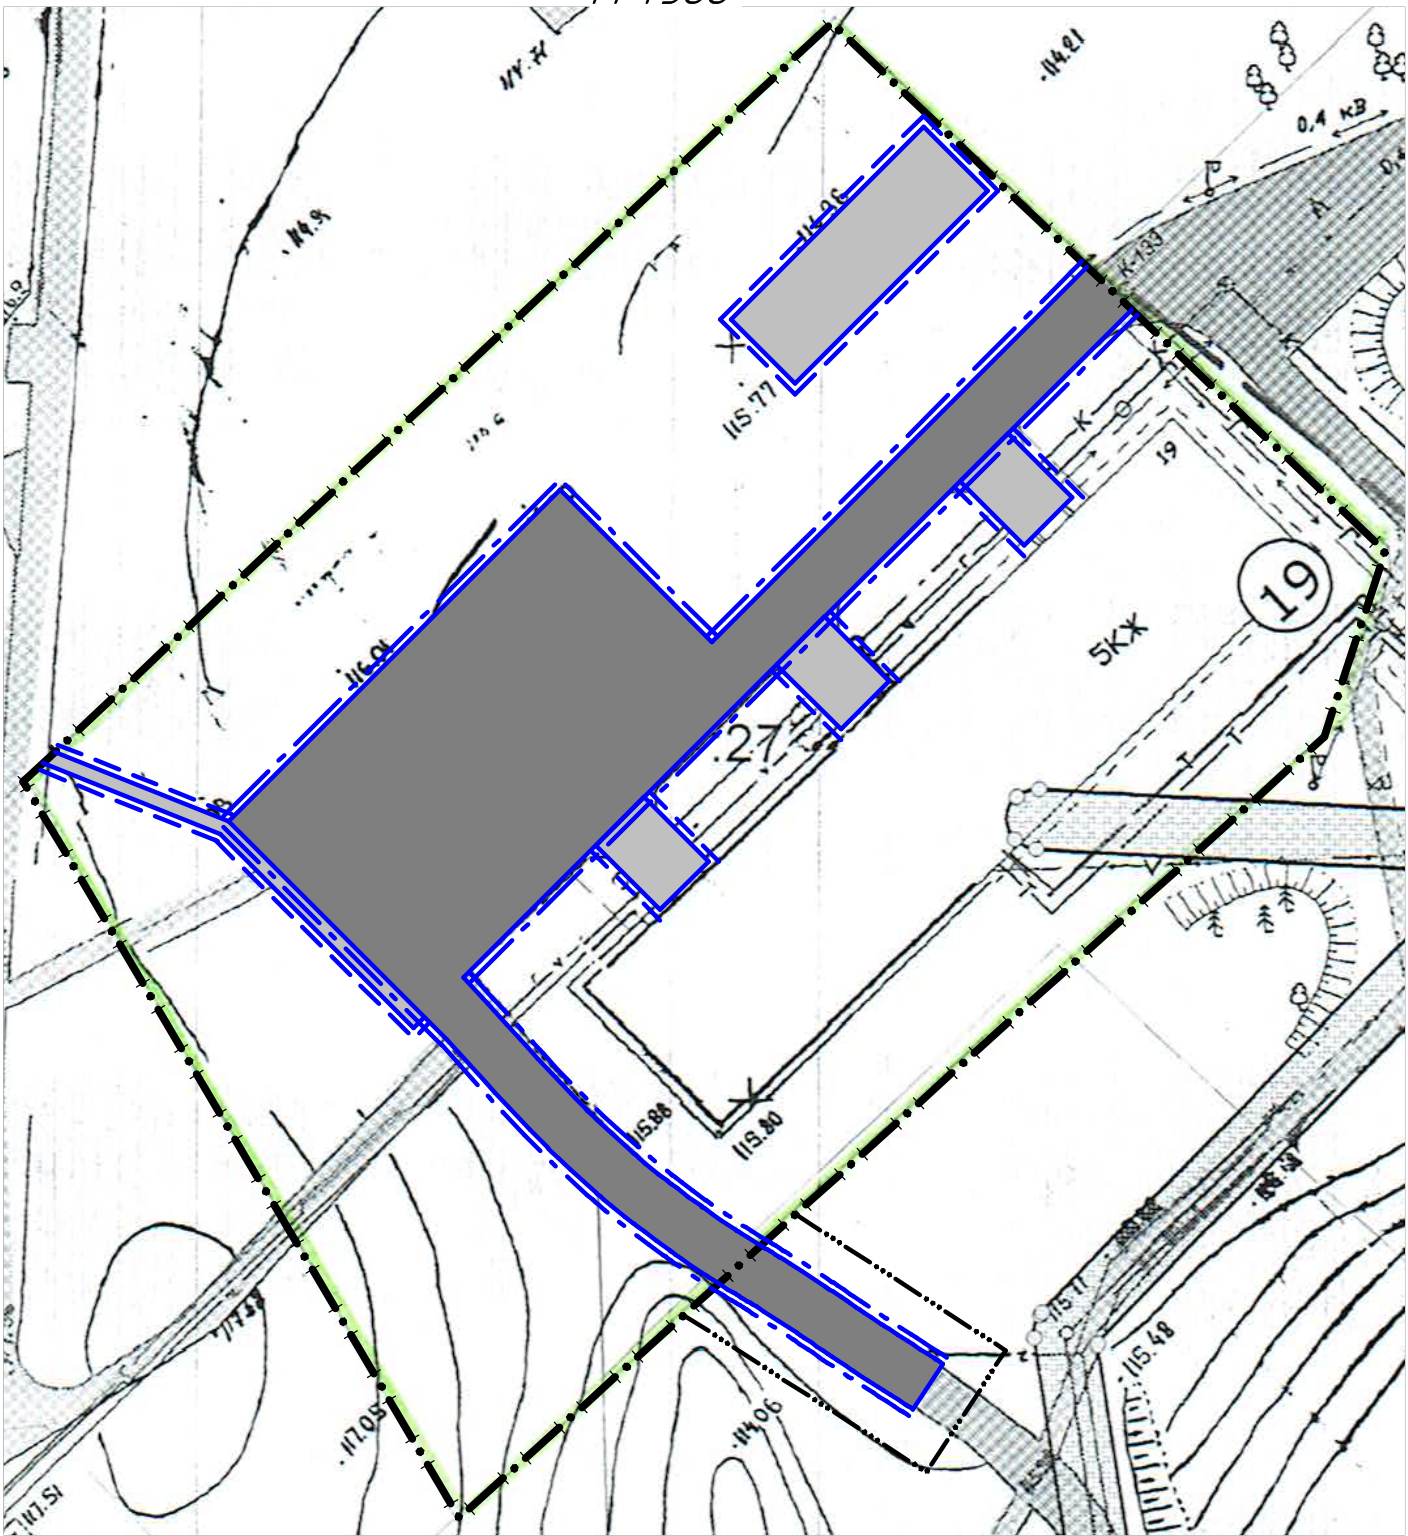

Примечание

1. По требованию СНиП 2.05.02-85 материалы для дорожных одежд должны соответствовать установленным государственным стандартам:
- бетон для оснований - по ГОСТ 26633-91,
 - асфальтобетонные смеси - по ГОСТ 9128-2009,
 - щебень, гравий, песок - по ГОСТ 23558-94 *
2. Мероприятия по доступности зданий и сооружений для маломобильных групп населения выполнить в соответствии с СП 59.13330.2016.
3. Грунтом естественного основания дорог являются супесь желто-бурая, в крошке до темно-коричневой, пластичная, непросадочная.
4. Для устройства дорог по естественному основанию выполнить подсыпку среднезернистым песком с послойным трамбованием до плотности - 1,65т/м³.

Ведомость дорожных покрытий

Условные обозначения	Тип	Наименование	Площадь, кв.м.	Бартовой камень	
				Тип	Кол-во шт.
	1	Асфальтовое покрытие проездов и автостоянок	1136	БР 100.30.18	286
	2	Асфальтовое покрытие тротуаров	114	БР 100.20.8	33

Условные обозначения

	Граница проектируемого земельного участка		Асфальтовое покрытие проездов и автостоянок
	Граница дополнительного земельного участка для благоустройства		Асфальтовое покрытие тротуара

06/11-2019-01-ПЗУ					
Ульяновская обл., г. Димитровград, пр. Димитрова, д. 19					
Изм.	Кол.ч.	Лист	№ док.	Подп.	Дата
Разработал	Евсеев				
Дизайн проект благоустройства территории многоквартирного жилого дома				Стадия	Лист
					5
План покрытий				ИП Евсеев Д.А.	

Согласовано

Взам. инв. №

Подп. и дата

Инв. № подл.

