


Инв. № подл.	Подп. и дата	Взам. инв. №

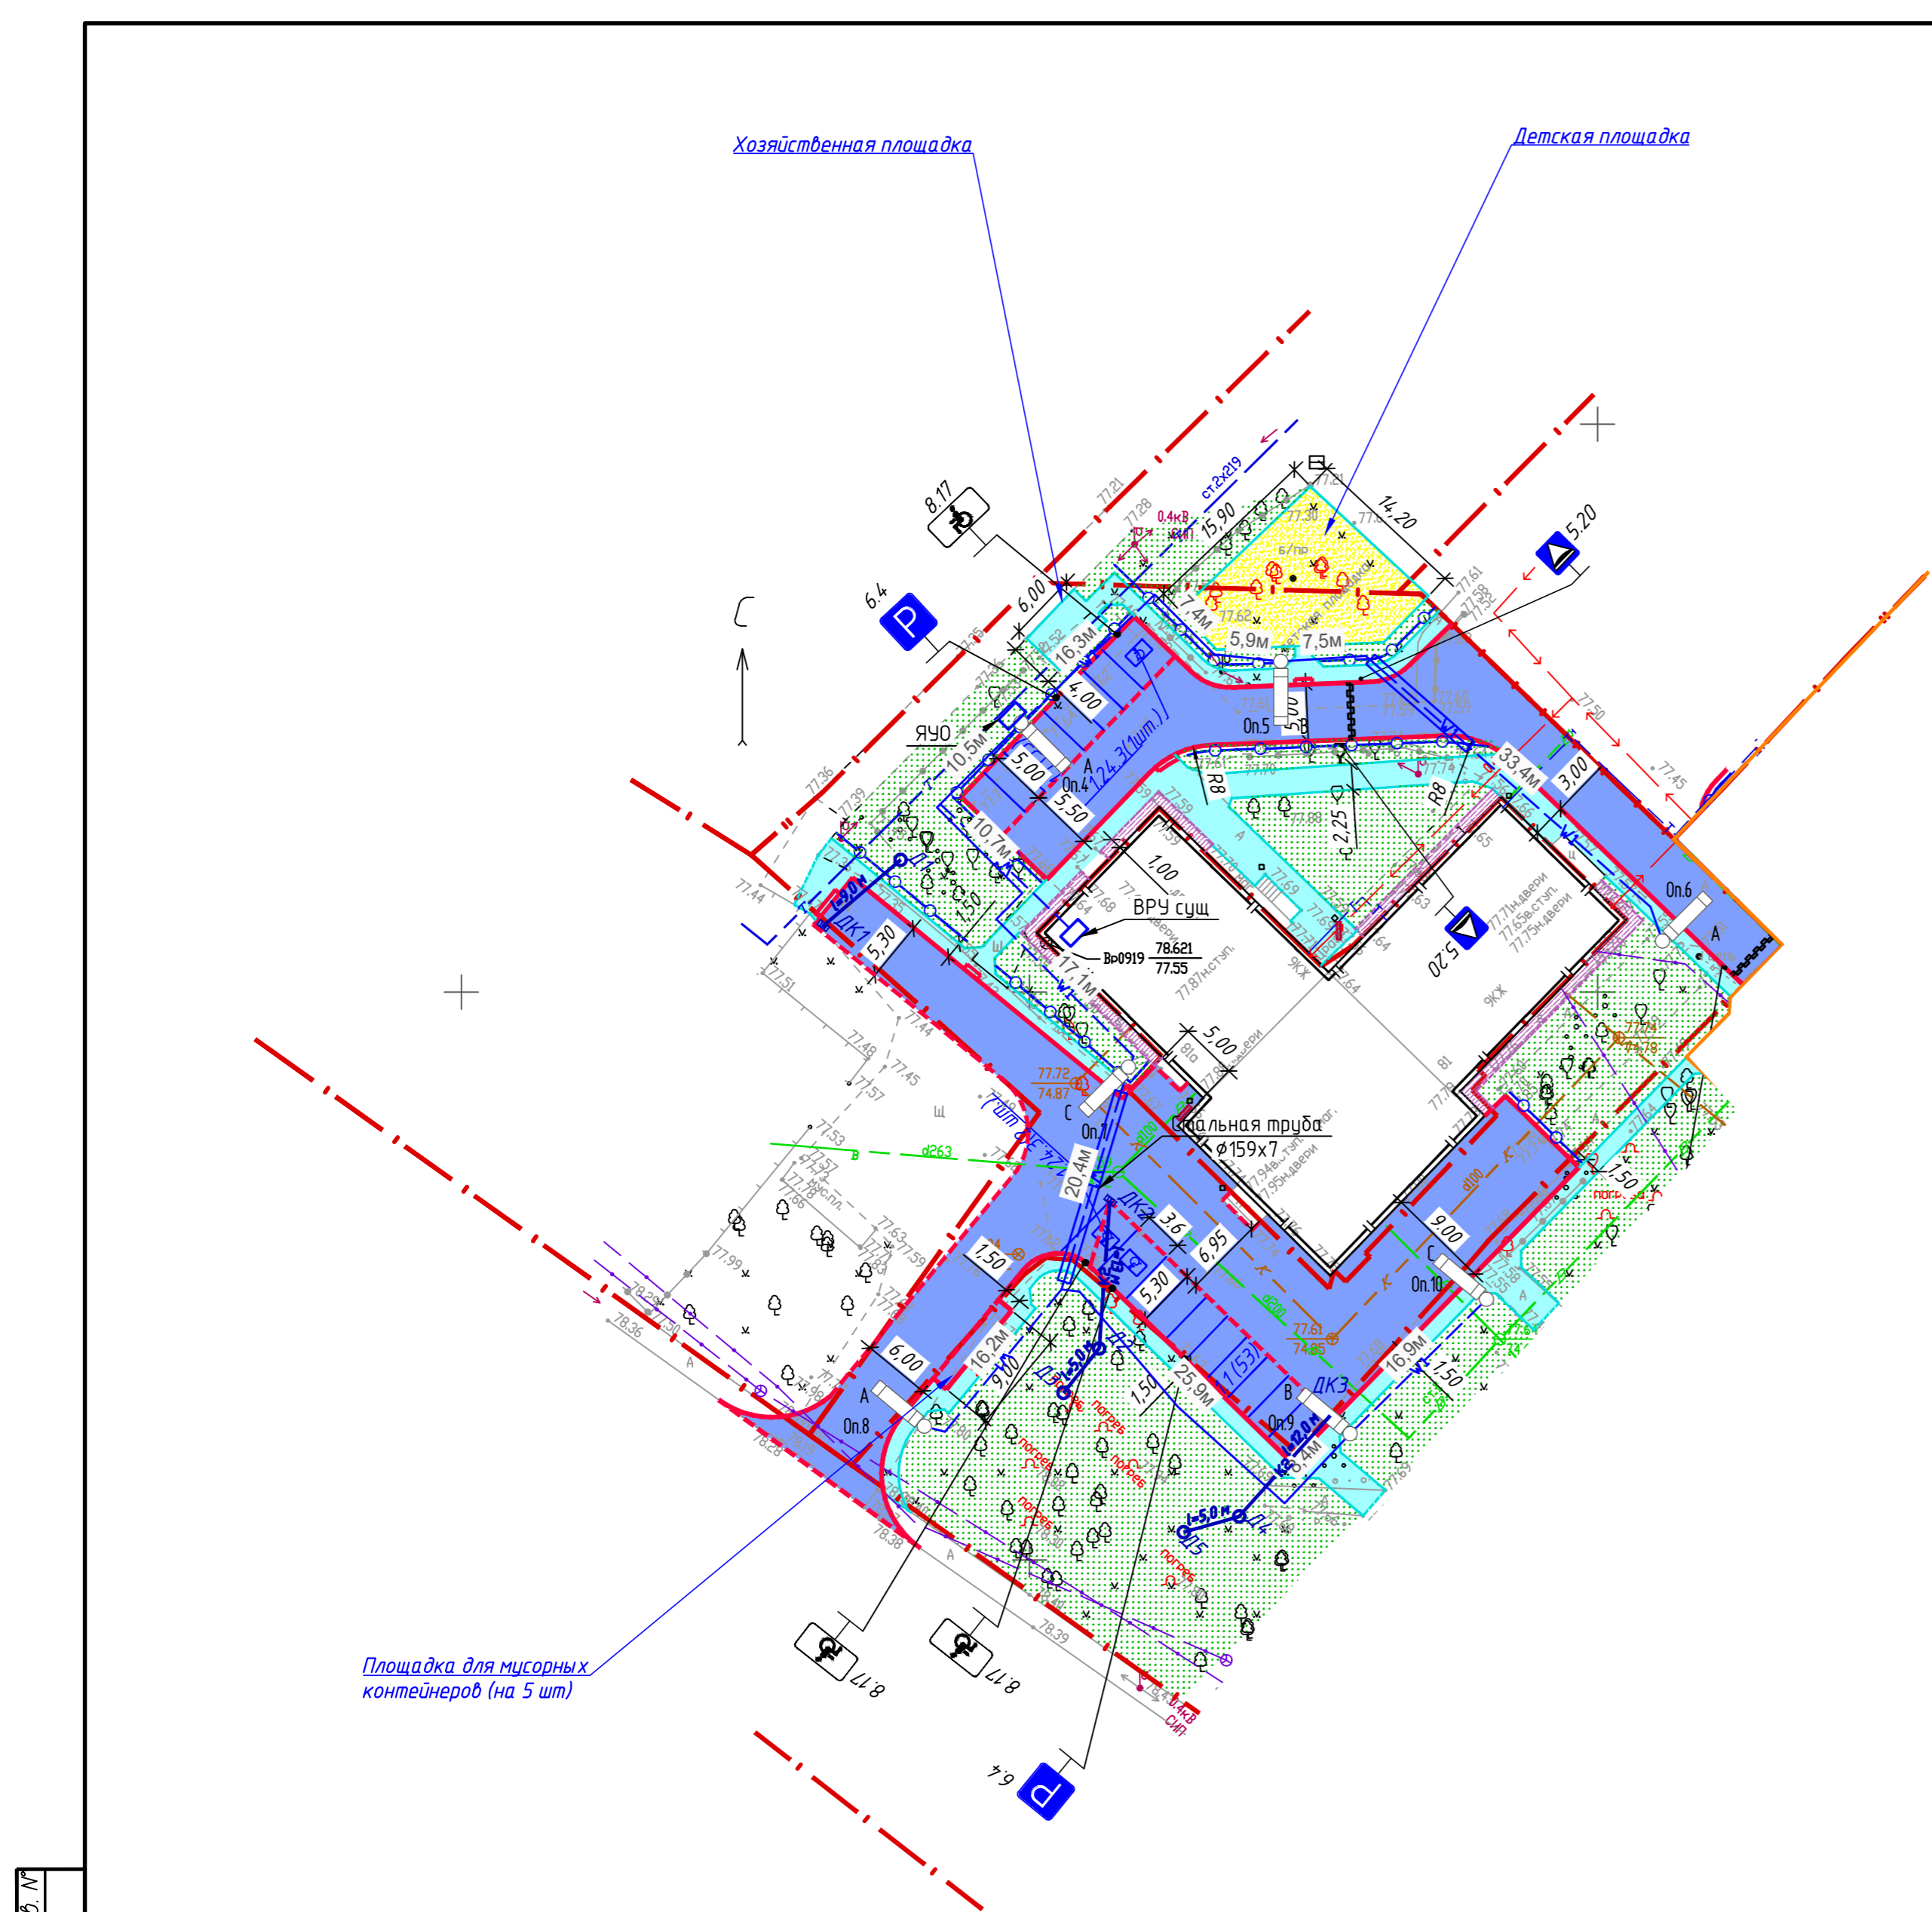

**ВНИМАНИЕ!!!**

При производстве земляных работ в местах пересечения с инженерными коммуникациями вызвать представителей заинтересованных организаций. Без уточнения глубины залегания и месторасположения существующих коммуникаций к земляным работам приступать запрещается!

Земляные работы землеройными машинами (не зависимо от вида коммуникаций и средств механизации) производить на расстоянии 2 м от боковой поверхности и 1 м над верхом коммуникаций с предварительным их обнаружением с точностью до 1 м. Оставшийся грунт должен разрабатываться с применением ручных безударных инструментов.

- Условные обозначения:
- граница земельных участков
  - бортовой камень БР 100х30х15
  - - - - - кромка проезжей части без бортового камня
  - == пониженный бортовой камень
  - бортовой камень БР 100х20х8
  - - - - - кромка тротуара без бортового камня
  - проектируемый проезд и парковки
  - проектируемый тротуар
  - проектируемая отмостка зданий
  - проектируемый газон
  - песчаное покрытие
  - газонное ограждение
  - граница подсчета объемов работ
  - водоотводный лоток

009/19- ПЗУЗ									
«Благоустройство дворовой территории по ул. 50 лет ВЛКСМ, 81, 81А»									
Изм.	Кол.уч.	Лист	И док.	Подпись	Дата	Схема планировочной организации земельного участка			
Разраб.	Лапко	11.19							
Проверил	Володин	11.19				План благоустройства дворовой территории по ул. 50 лет ВЛКСМ 81, 81А. М 1:500			
Н.Контр.	Диденко	11.19							
						Стадия	Лист	Листов	
						П	1		
						ООО "ГРАДИЕНТ"			